


**PLANTA BAJA**  
 ESCALA 1/100

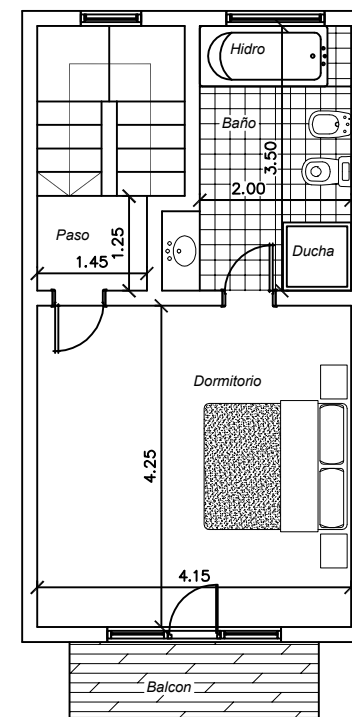

**PLANTA ALTA**  
 ESCALA 1/100